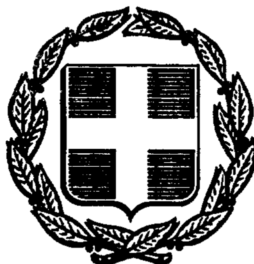


ΕΦΗΜΕΡΙΣ ΤΗΣ ΚΥΒΕΡΝΗΣΕΩΣ
ΤΗΣ ΕΛΛΗΝΙΚΗΣ ΔΗΜΟΚΡΑΤΙΑΣ

ΑΘΗΝΑ 30 ΟΚΤΩΒΡΙΟΥ 1986	ΤΕΥΧΟΣ ΤΕΤΑΡΤΟ	ΑΡΙΘΜΟΣ ΦΥΛΛΟΥ 1037

ΠΕΡΙΕΧΟΜΕΝΑ

ΑΠΑΛΛΟΤΡΙΩΣΕΙΣ

ΑΠΟΦΑΣΕΙΣ

ΑΝΑΚΟΙΝΩΣΕΙΣ

ΠΟΛΕΟΔΟΜΙΑ

ΑΠΟΦΑΣΕΙΣ

ΑΠΑΛΛΟΤΡΙΩΣΕΙΣ

ΑΠΟΦΑΣΕΙΣ

Αριθ. 6097 (1)

Κήρυξη ως αναδασωτέας έκτασης 107 στρεμμάτων, στη θέση Συνανιά κ.λπ. της Κοινότητας Αρραβωνίτσας του Νομού Αχαΐας.

Η ΔΑΣΑΡΧΗΣ ΠΑΤΡΩΝ

Έχοντας υπόψη:

1. Το άρθρο 117 παρ. 3 του Συντ/τος της Χώρας.

2. Τις περί διοικητικής αποκέντρωσης διατάξεις.

3. Τις διατάξεις του Ν. 998/1979 «περί προστασίας των δασών και των δασικών εν γένει εκτάσεων της Χώρας» και συγκεκριμένα: α) του άρθρου 41 παρ. 1, β) του άρθρου 38 παρ. 1.

4. Τις δ/γές του Υπουργείου Γεωργίας: α) 160417/1180/8.7.80, β) 182447/3049/24.9.80.

Τη με αριθ. Ζα/160/26.1.84 απόφαση του Νομάρχη Αχαΐας, περί εξουσιοδότησης των προϊσταμένων των Υπηρεσιών να υπογράφουν με εντολή Νομάρχη, αποφασίζουμε:

Κηρύσσουμε αναδασωτέα, με σκοπό την επανίδρυση, με φυσική αναγέννηση, της δασικής βλάστησης, που καταστράφηκε από πυρκαγιά στις 25.9.1986, τη δημόσια δασική έκταση εκατόν επτά (107) στρεμμάτων που βρίσκεται στη θέση Συνανιά της Κοινότητας Αρραβωνίτσας και προσδιορίζεται από στοιχεία με συνεχόμενη κόκκινη γραμμή στο συνημμένο απόσπασμα χάρτη το οποίο αποτελεί αναπόσπατο μέρος της απόφασης αυτής και έχει όρια:

Ανατολικά: Με σταφιδαμπέλους κατοίκων Αρραβωνίτσας.

Δυτικά: Με σταφιδάμπελους και Δημόσια δασική έκταση μη καείσα.

Βόρεια: Με σταφιδαμπέλους κατοίκων Αρραβωνίτσας.

Νότια: Με σταφιδαμπέλους κατοίκων Αρραβωνίτσας.

Η απόφαση αυτή ισχύει από την ημέρα που θα δημοσιευθεί στην Κοινότητα Αρραβωνίτσας σύμφωνα με το άρθρο 37 Ν. 3200/55.


Η απόφαση αυτή να δημοσιευθεί στην Εφημερίδα της Κυβερνήσεως.

Πάτρα, 20 Οκτωβρίου 1986

Με εντολή Νομάρχη

Η Δασάρχης

ΕΥΜ. ΠΑΝΤΑΖΗ

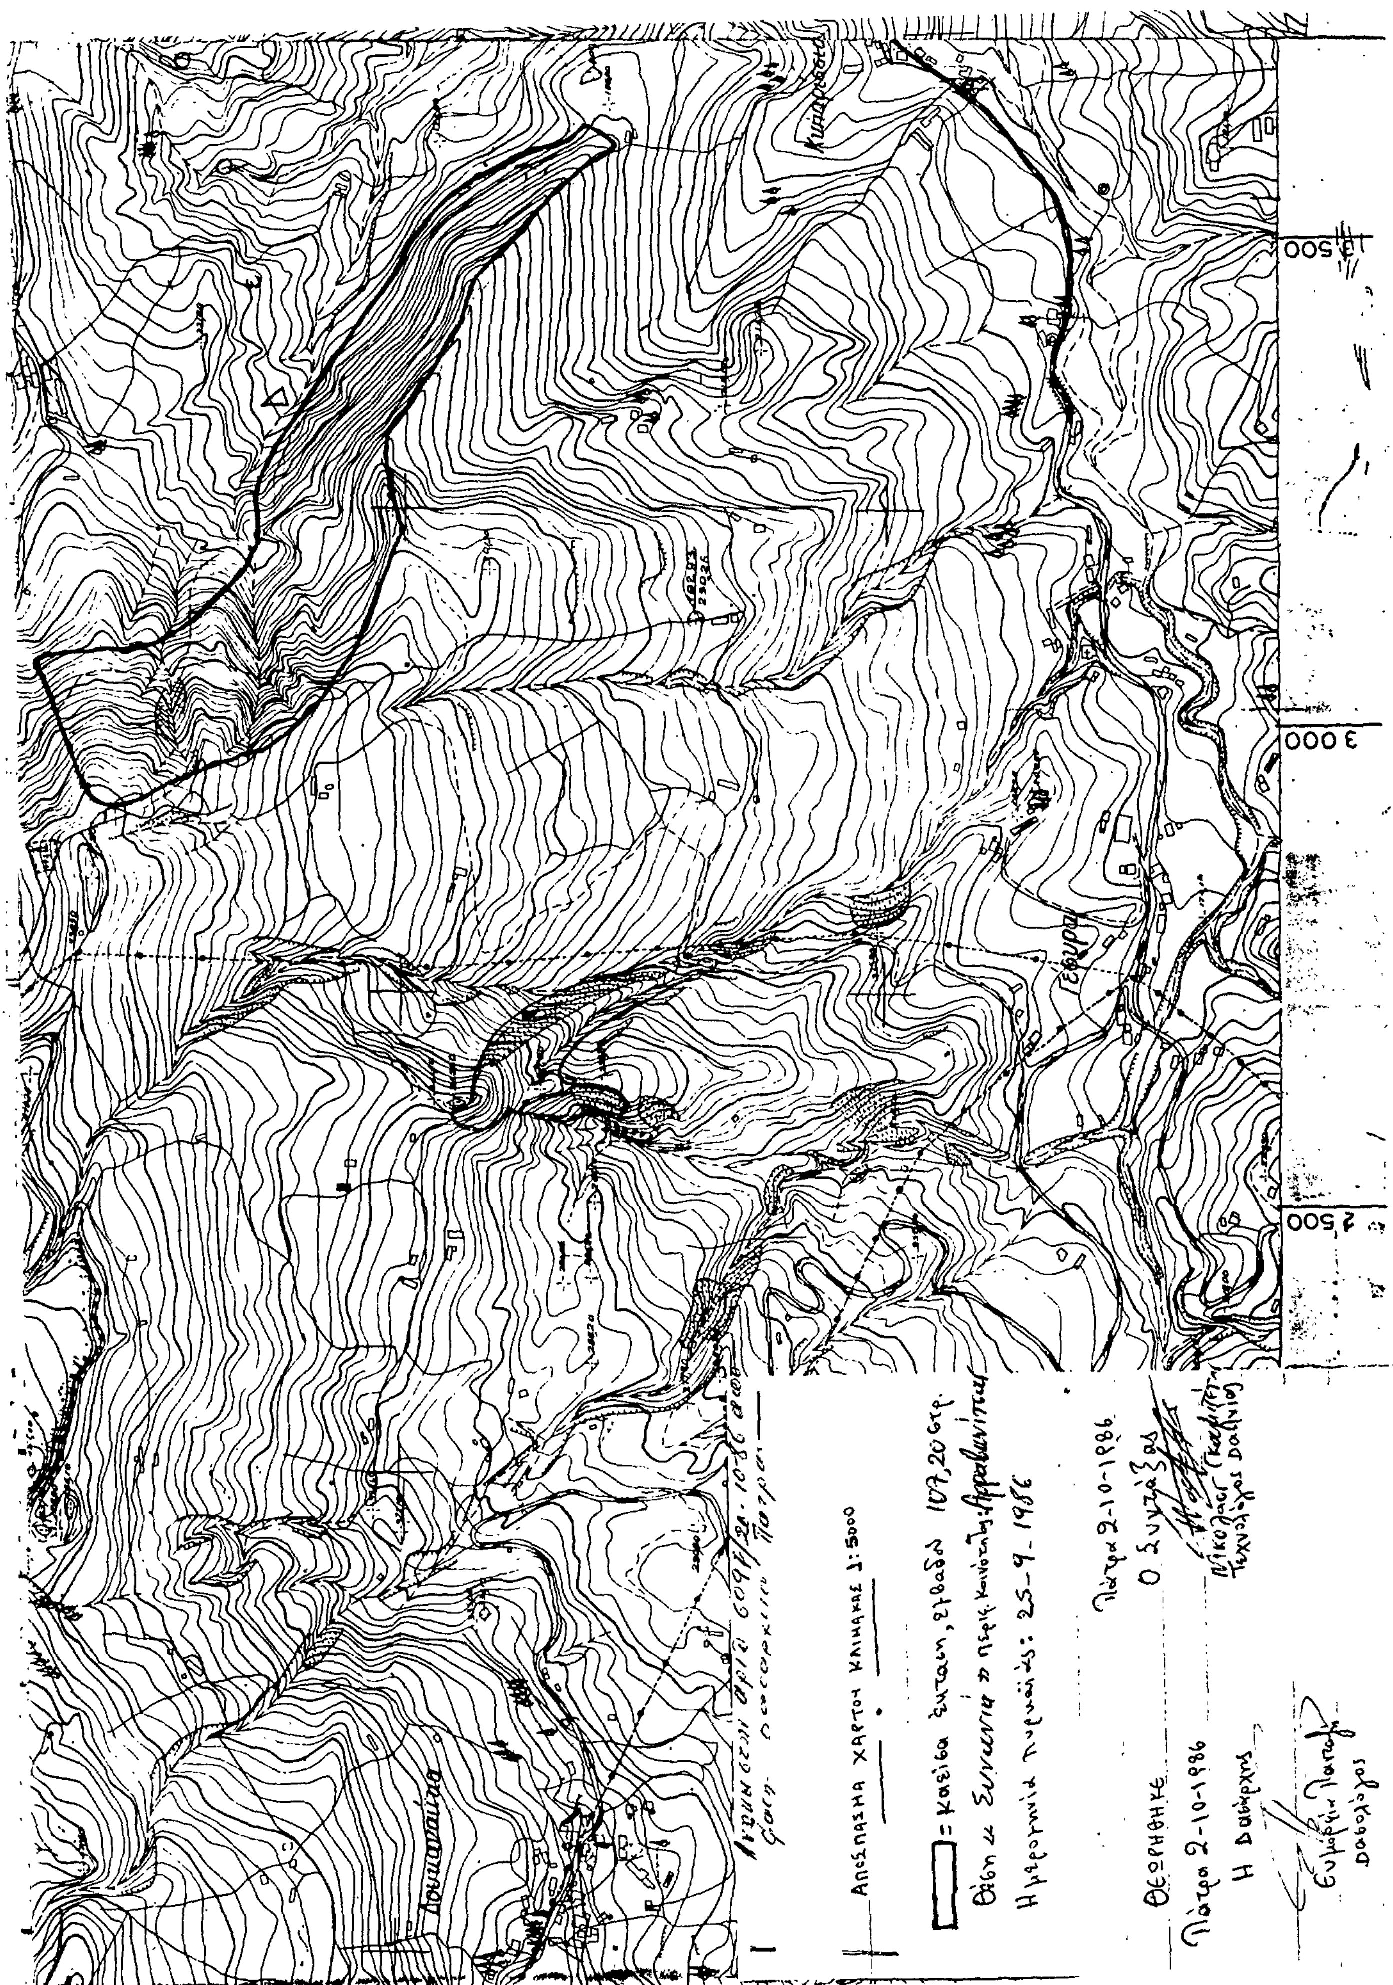
3 500
3 000
2 500
Γέφυρα
ΑΠΟΣΠΑΣΜΑ ΧΑΡΤΟΥ ΚΛΙΜΑΚΑΣ 1:5000
= Καλίδα έκτασης, εμβαδού 107,20 στρ.
Θέση « Συνέχεια » Περιφ. Κοινότητας Αραβωνίτσας
Ημερομηνία πυρκαϊάς: 25-9-1986
Πάτρα 2-10-1986
Ο Συντάξας
Νικόλαος Γκαλίτσης
Τεχνολόγος Δασοπονίας
ΘΕΩΡΗΘΗΚΕ
Πάτρα 2-10-1986
Η Δασάρχης
Ευμορφία Παπαδ…
Δασολόγος

Αριθ. 4247 (2)

Κήρυξη ως αναδασωτέας έκτασης (300) στρεμμάτων, στη θέση Κοτρώνα – Μουριές της Κοινότητας Διακοπτού του Νομού Αχαΐας.

Ο ΔΑΣΑΡΧΗΣ ΑΙΓΙΟΥ

Έχοντας υπόψη:

1. Το άρθρο 117 παρ. 3 του Συντ/τος της Χώρας.

2. Τις περί διοικητικής αποκέντρωσης διατάξεις.

3. Τις διατάξεις του Ν. 998/1979 «περί προστασίας των δασών και των δασικών εν γένει εκτάσεων της Χώρας» και συγκεκριμένα: α) του άρθρου 41 παρ. 1, β) του άρθρου 38 παρ. 1.

4. Τις δ/γές του Υπουργείου Γεωργίας: α) 160417/1180/8.7.80, β) 182447/3049/24.9.80.

5) Την αριθ. Ζα/160/26.1.84 απόφαση του Νομάρχη Αχαΐας, σχετική με ανάθεση μέρους αρμοδιοτήτων στους Προϊσταμένους των Δασικών Υπηρεσιών.

6. Την από 3.10.86 πρόταση του Νικ. Στεφανίδη Τεχν. Δασ/νίας Υπηρεσίας μας περί κηρύξεως αναδασωτέας, της αναφερομένης στο θέμα εκτάσεως, αποφασίζουμε:

Κηρύσσουμε αναδασωτέα, με σκοπό την επανίδρυση, με φυσική αναγέννηση, της δασικής βλάστησης, συνεπεία εμπρησμού τη δημοσία δασική έκταση τριακοσίων (300) στρεμμ. που βρίσκεται στη θέση Κοτρώνα – Μουριές της Κοινότητας Διακοπτού και προσδιορίζεται από τα στοιχεία, όπως φαίνονται στο συνημμένο διάγραμμα, το οποίο αποτελεί αναπόσπαστο μέρος της απόφασης αυτής και έχει όρια:

Ανατολικά: Δημόσια δασική έκταση χαλεπίου πεύκης.

Δυτικά: Ομοίως.


Βόρεια: Αγροτικός δρόμος και δημόσια δασική έκταση χαλεπίου πεύκης.

Νότια: Δημόσια δασική έκταση χαλεπίου πεύκης με άτομα ελάτης.

Η απόφαση αυτή να δημοσιευθεί στην Εφημερίδα της Κυβερνήσεως.

Αίγιο, 21 Οκτωβρίου 1986

Με εντολή Νομάρχη
Ο Δασάρχης
ΕΥΣΤΡ. ΖΩΝΤΟΣ

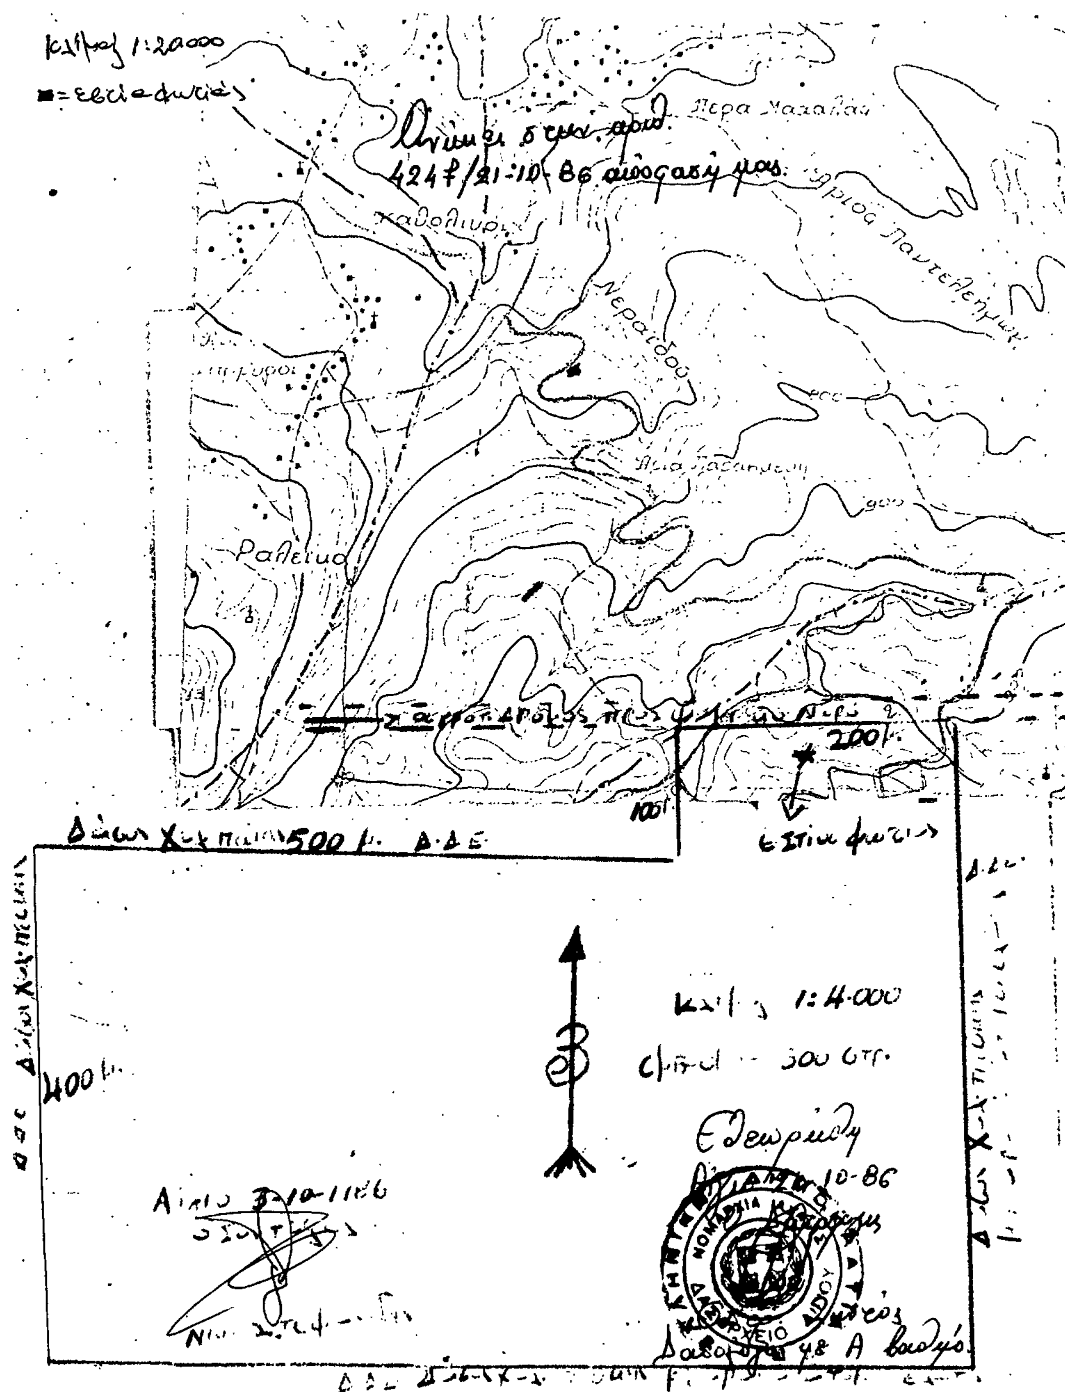

Αριθ. 4259 (3)

Κήρυξη ως αναδασωτέας έκτασης σαράντα (40) στρεμμάτων, στη θέση Σούλινα της Κοινότητας Βαλιμής του Νομού Αχαΐας.

Ο ΔΑΣΑΡΧΗΣ ΑΙΓΙΟΥ

Έχοντας υπόψη:

1. Το άρθρο 117 παρ. 3 του Συντ/τος της Χώρας.

2. Τις περί διοικητικής αποκέντρωσης διατάξεις.

3. Τις διατάξεις του Ν. 998/1979 «περί προστασίας των δασών και των δασικών εν γένει εκτάσεων της Χώρας» και συγκεκριμένα: α) του άρθρου 41 παρ. 1, β) του άρθρου 38 παρ. 1.

4. Τις δ/γές του Υπουργείου Γεωργίας: α) 160417/1180/8.7.80, β) 182447/3049/24.9.80.

5) Την αριθ. Ζα/160/26.1.84 απόφαση του Νομάρχη Αχαΐας, σχετική με ανάθεση μέρους αρμοδιοτήτων στους Προϊσταμένους των Δασικών Υπηρεσιών.

6. Την από 10.10.86 πρόταση του Φ. Θεοδωρακόπουλου Τεχν. Δασ/νίας Υπηρεσίας μας περί κηρύξεως αναδασωτέας, της αναφερομένης στο θέμα εκτάσεως, αποφασίζουμε:

Κηρύσσουμε αναδασωτέα, με σκοπό την επανίδρυση, με φυσική αναγέννηση, της δασικής βλάστησης, συνεπεία πυρκαγιάς τη δημόσια δασική έκταση σαράντα (40) στρεμμ. που βρίσκεται στη θέση Σούλινα της Κοινότητας Βαλιμής και προσδιορίζεται από τα στοιχεία, όπως φαίνονται στο συνημμένο διάγραμμα, το οποίο αποτελεί αναπόσπαστο μέρος της απόφασης αυτής και έχει όρια:

Ανατολικά: Με όμοια έκταση της καείσης.

Δυτικά: Ομοίως.

Βόρεια: Με ελαιοστάσιο και αγρούς σε αγρανάπαυση.

Νότια: Με όμοια έκταση της καείσης.


Η απόφαση αυτή να δημοσιευθεί στην Εφημερίδα της Κυβερνήσεως.

Αίγιο, 21 Οκτωβρίου 1986

Με εντολή Νομάρχη

Ο Δασάρχης

ΕΥΣΤΡ. ΖΩΝΤΟΣ

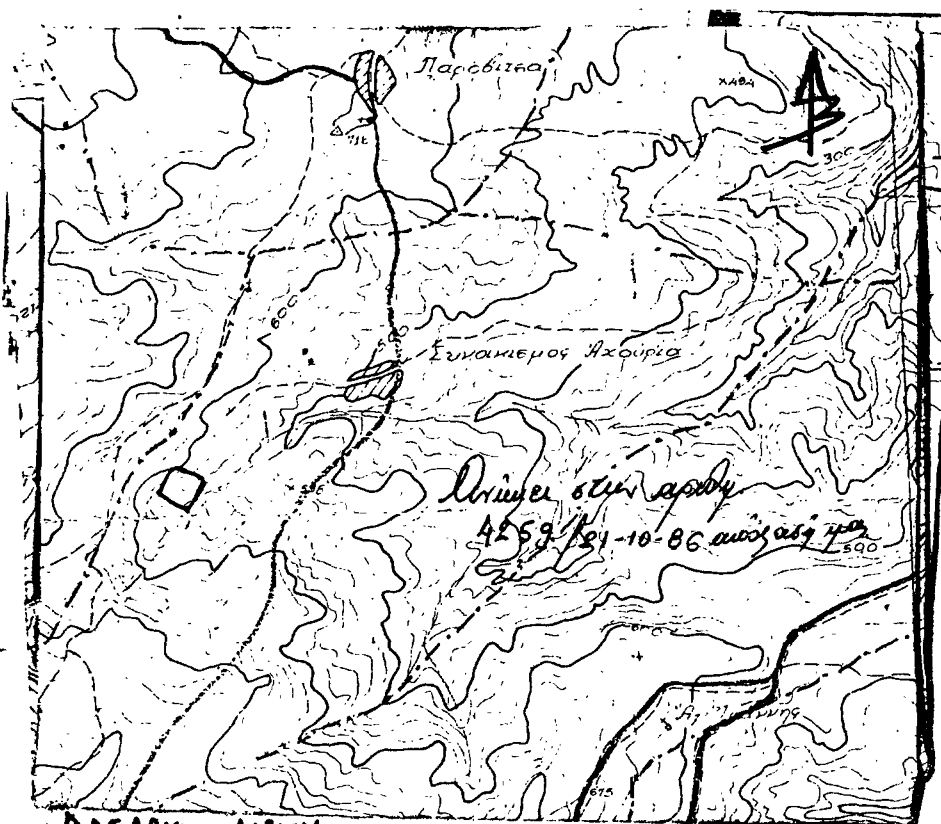

ΔΑΣΑΡΧΕΙΟ ΑΙΓΙΟΥ

500 μ.

800 μ

ΥΠΟΜΝΗΜΑ

Κλίμαξ: 1:1000
Κοινότης: Βαλιμής
Θέσις: Σούλινα
Έκθεσις: Ανατολική
Κλίσις: 60%
Υψόμετρο: 550 μ.
Εμβαδόν: 40 στρεμ.
☐ : Καείσα έκτασις

ΘΕΩΡΗΘΗΚΕ
Αίγιο 21-10-86
Ο Δασάρχης Αιγίου
Ε. Ζώντος

Αίγιο 10/10/86
Ο Συντάξας
Φ. Θεοδωρακόπουλος
Τεχνολόγος Δασοπονίας

ΑΝΑΚΟΙΝΩΣΕΙΣ

Αριθ. 4232 (4)

Ανακοίνωση παρακαταθέσεως αποζημιώσεως για απαλλοτρίωση ακινήτου για τη διάνοιξη των οδών Εμμαν. Πορτάλιου και Ηγουμ. Γαβριήλ στο Δήμο Ρεθύμνης, Ν. Ρεθύμνης.

Η ΝΟΜΑΡΧΗΣ ΡΕΘΥΜΝΗΣ

Σύμφωνα με:

1) Τα άρθρα 7 και 8 του Ν.Δ. 797/1971 «περί αναγκαστικών απαλλοτριώσεων».

2) Την αριθ. ΒΣ1β/14/168–Η/10.7.1986 απόφαση του ΥΠΕΧΩΔΕ – ΓΓΔΕ» γνωστοποιούμε:

α) Σε όσους έχουν ή διεκδικούν δικαιώματα κυριότητας σε ακίνητα που απαλλοτριώθηκαν αναγκαστικά με τις αριθ. 2/85, 3/85 και 4/85 πράξεις αναλογισμού για τη διάνοιξη των οδών Εμμαν. Πορτάλιου και Ηγουμένου Γαβριήλ.

β) Τους ενυπόθηκους δανειστές και τους τρίτους διεκδικητές των ακινήτων αυτών, ότι η αποζημίωση που καθόρισε το Μονομελές Πρωτοδικείο Ρεθύμνης με τις αριθ. 2/86, 3/86 και 27/86 αποφάσεις του Μονομελούς Πρωτοδικείου Ρεθύμνου για τα ακίνητα και τα υπερκείμενα αυτού που φαίνονται στους σχετικούς κτηματολογικούς πίνακες έχει παρακρατηθεί στο Γραφείο Παρακαταθηκών Ρεθύμνου.

Σχετικά έχει εκδοθεί το αριθ. 8590/7.10.86 Γραμμάτιο συστάσεως παρακαταθήκης δρχ. 305.516.

Η αποζημίωση θα αποδοθεί στα πρόσωπα που θα αναγνωρισθούν δικαιούχοι κατά τη νόμιμη διαδικασία.

Η ανακοίνωση αυτή να δημοσιευθεί στην Εφημερίδα της Κυβερνήσεως.

Ρέθυμνο, 20 Οκτωβρίου 1986

Η Νομάρχης

ΒΑΣΙΛΙΚΗ ΜΟΣΙΑΛΟΥ

Αριθ. 5382 (5)

Ειδοποίηση της παρακατάθεσης αποζημίωσης που έγινε για απαλλοτρίωση ακινήτων για τη διαπλάτυνση στροφής του επαρχιακού δρόμου Περιβολίου – Μαχρυρράχης, μέσα στην Κοινότητα Περιβολίου Δομοκού, Ν. Φθιώτιδας.

Ο ΠΡΟΕΔΡΟΣ
ΤΟΥ ΝΟΜΑΡΧΙΑΚΟΥ ΤΑΜΕΙΟΥ ΦΘΙΩΤΙΔΑΣ

Έχοντας υπόψη:

1. Τις διατάξεις του άρθρου 7 του Ν.Δ. 797/71 «για αναγκατικές απαλλοτριώσεις».

2. Τις διατάξεις του Β.Δ. 139/71 «περί αρμοδιότητας των Νομαρχών προς κήρυξη αναγκαστικών απαλλοτριώσεων» πληροφορούμε όσους:

α) Έχουν δικαιώματα κυριότητας ή άλλα εμπράγματα δικαιώματα στα ακίνητα που απαλλοτριώθηκαν με βάση την αριθ. Γ/Φ.311/9.900/16.7.1985 απόφαση του Νομάρχη Φθιώτιδας (ΦΕΚ 542/8.10.85 τ.Δ΄) για τη διαπλάτυνση στροφής του επαρχιακού δρόμου Περιβολίου – Μαχρυρράχης, μέσα στην Κοινότητα Περιβολίου Δομοκού Ν. Φθιώτιδας.

β) Έχουν εγγράψει υποθήκη ή έχουν επιβάλλει κατάσχεση ή με οποιοδήποτε τρόπο διεκδικούν τα ακίνητα που έχουν απαλλοτριωθεί, ότι η αποζημίωση που καθόρισε το Μονομελές Πρωτοδικείο Λαμίας με την αριθ. 352/86 απόφασή του, για τα ακίνητα όπως αυτά φαίνονται στο Κτηματολογικό διάγραμμα και κτηματολογικό πίνακα που συνοδεύουν την απόφαση απαλλοτρίωσης, έχει κατατεθεί στο Ταμείο Παρακαταθηκών και Δανείων (Γραφείο Παρακαταθηκών Δομοκού) και έχει εκδοθεί γραμμάτιο σύστασης Παρακαταθήκης με αριθ. 1735/20.10.86 για τετρακόσιες μία χιλιάδες τετρακόσιες εβδομήντα (401.470) δραχμές.

Η αποζημίωση αυτή θα αποδοθεί στους δικαιούχους που θα αναγνωρισθούν σύμφωνα με το Νόμο.

Η ανακοίνωση αυτή θα δημοσιευθεί στην Εφημερίδα της Κυβέρνησης.

Λαμία, 22 Οκτωβρίου 1986

Ο Πρόεδρος

ΓΙΑΝΝΗΣ ΠΑΝΟΥΤΣΟΣ

Αριθ. 52678/20735 (6)

Ειδοποίηση για παρακατάθεση προσωρινής αποζημίωσης ιδιοκτητών έκτασης που βρίσκεται στην περιοχή του Δήμου Πειραιά και που απαλλοτριώθηκε υπέρ και με δαπάνη του ΟΣΚ, με σκοπό την ανέγερση διδακτηρίου.

ΟΡΓΑΝΙΣΜΟΣ ΣΧΟΛΙΚΩΝ ΚΤΙΡΙΩΝ

Το Νομικό Πρόσωπο Δημοσίου Δικαίου με την επωνυμία «ΟΡΓΑΝΙΣΜΟΣ ΣΧΟΛΙΚΩΝ ΚΤΙΡΙΩΝ», που εδρεύει στην Αθήνα και επί της οδού Φαβιέρου 30, ειδοποιεί ότι σύμφωνα με την Π. 4745/1851/19.3.85 (ΦΕΚ 467 Δ/24.9.85, κοινή απόφαση των Υπουργών Παιδείας – Θρησκευμάτων και Οργανισμών, για την κήρυξη αναγκαστικής απαλλοτρίωσης, υπέρ και με δαπάνη του Ο.Σ.Κ., έκτασης εμβαδού 1.186,34 $μ^2$ (και σύμφωνα με το οριστικό διάγραμμα του κτηματογράφου Λαμπρόπουλου Ι.), που βρίσκεται στην περιοχή του δήμου Πειραιά και μεταξύ των δρόμων Αρτεμισίου και Καπετάν Γέρμα και προορίζεται για την ανέγερση διδακτηρίου του 46ου Δημ. Σχολείου Πειραιά κατέθεσε στο Ταμείο Παρακαταθηκών και Δανείων υπέρ των δικαιούχων ιδιοκτητών την προσωρινή αποζημίωση που καθορίσθηκε σύμφωνα με την 84/1986 απόφαση του Μονομελούς Πρωτοδικείου Πειραιά και εκδόθηκε το 824551/9.10.86 γραμμάτιο σύστασης παρακαταθήκης για ποσό 25.000.000 δρχ.

Αθήνα, 17 Οκτωβρίου 1986

Ο Δ/ντής Συντονιστής

ΓΙΩΡΓΟΣ ΠΑΤΣΙΛΙΝΑΚΟΣ

Αριθ. Φ. 53244/20750 (7)

Ειδοποίηση για παρακατάθεση αποζημίωσης ιδιοκτητών έκτασης που βρίσκεται στο Δήμο Αγ. Δημητρίου Αττικής (Μπραχάμι) και που απαλλοτριώθηκε υπέρ και με δαπάνη του Οργανισμού Σχολικών κτιρίων.

ΟΡΓΑΝΙΣΜΟΣ ΣΧΟΛΙΚΩΝ ΚΤΙΡΙΩΝ

Το Νομικό Πρόσωπο Δημοσίου Δικαίου με την επωνυμία «ΟΡΓΑΝΙΣΜΟΣ ΣΧΟΛΙΚΩΝ ΚΤΙΡΙΩΝ» που εδρεύει στην Αθήνα και επί της οδού Φαβιέρου 30 ειδοποιεί ότι σύμφωνα με την Π. 4157/1560/9.8.85 (ΦΕΚ 441 Δ/30.8.85) κοινή απόφαση των Υπουργών Οικονομικών και Εθνικής Παιδείας και Θρησκευμάτων γι αναγκαστική απαλλοτρίωση που κηρύχθηκε υπέρ και με δαπάνη του ΟΣΚ έκτασης εμβαδού 9.000 $μ^2$ (και σύμφωνα με το οριστικό διάγραμμα του Κτηματογράφου 7.706,60 $μ^2$) που βρίσκεται στην περιοχή του δήμου Αγίου Δημητρίου Αττικής (ΟΤ 973) επί της Λεωφόρου Αγίου Δημητρίου κατέθεσε στο Ταμείο Παρακαταθηκών και Δανείων υπέρ των δικαιούχων την αποζημίωση που καθορίσθηκε σύμφωνα με την 556/86 απόφαση Πρωτοδικείου Αθηνών και εκδόθηκε το 821656/24.9.86 (Τ.Π. και Δ.) γραμμάτιο σύστασης παρακαταθήκης για ποσό 100.000.000 δρχ.

Αθήνα, 17 Οκτωβρίου 1986

Ο Δ/ντής Συντονιστής

ΓΙΩΡΓΟΣ ΠΑΤΣΙΛΙΝΑΚΟΣ

ΠΟΛΕΟΔΟΜΙΑ

ΑΠΟΦΑΣΕΙΣ

Αριθ. οικ. 71223/4372 (8)

Αναστολή κατεδαφίσεων και έκδοσης αδειών κατεδαφίσεων κτιρίων της πόλης της Καστοριάς.

Ο ΓΕΝΙΚΟΣ ΓΡΑΜΜΑΤΕΑΣ

Έχοντας υπόψη:

1. Τις διατάξεις του Ν. 1577/18.12.85 περί ΓΟΚ/85 και ειδικότερα της παραγρ. 3 του άρθρου 4 αυτού (ΦΕΚ 210 Δ).

2. Την από 2 Οχτωβρίου 1986 αιτιολογική έκθεση της Δ/νσης Γ7.

3. Την αριθ. 56253/865/1986 απόφαση «συμπλήρωση της με αριθ. 53499/650/13.8.85 απόφασης Υπουργού ΥΠΕΧΩΔΕ μεταβίβαση αρμοδιοτήτων Υπουργού Περιβάλλοντος και Δημοσίων Έργων στο Γενικό Γραμματέα κ.λπ.», αποφασίζουμε:


1. Αναστέλλονται επί 6 μήνες οι εργασίες κατεδάφισης και η έκδοση αδειών κατεδάφισης στα κτίρια της πόλεως της Καστοριάς, (Ν. Καστοριάς), όπως αυτά φαίνονται σημειωμένα με σκιαγράφιση και αριθμημένα με αριθμό από 1 έως 113 στο πρωτότυπο τοπογραφικό διάγραμμα σε κλίμακα 1:2.000 που έχει θεωρηθεί από τον Προϊστάμενο της Δ/νσης Πολεοδομικών Εφαρμογών με την αριθ. 71223/1986 πράξη του και που συνοπτικό του αντίτυπο δημοσιεύεται με την παρούσα απόφαση.

2. Για τα κτίρια της παρ. 1 επιτρέπεται η έκδοση οικοδομικών αδειών αποκατάστασης και συντήρησης ύστερα από σύμφωνη γνώμη της Επιτροπής Πολεοδομικού και Αρχιτεκτονικού Ελέγχου (ΕΠΑΕ), ή της αρμόδιας υπηρεσίας του ΥΠΠΟ εφόσον έχουν κηρυχθεί διατηρητέα από το ΥΠΠΟ.

3. Η ισχύς της απόφασης αυτής αρχίζει από τη δημοσίευσή της στην Εφημερίδα της Κυβερνήσεως.

Αθήνα, 14 Οχτωβρίου 1986

Ο Γενικός Γραμματέας
ΑΛΕΞΑΝΔΡΟΣ ΠΑΝΤΑΖΗΣ

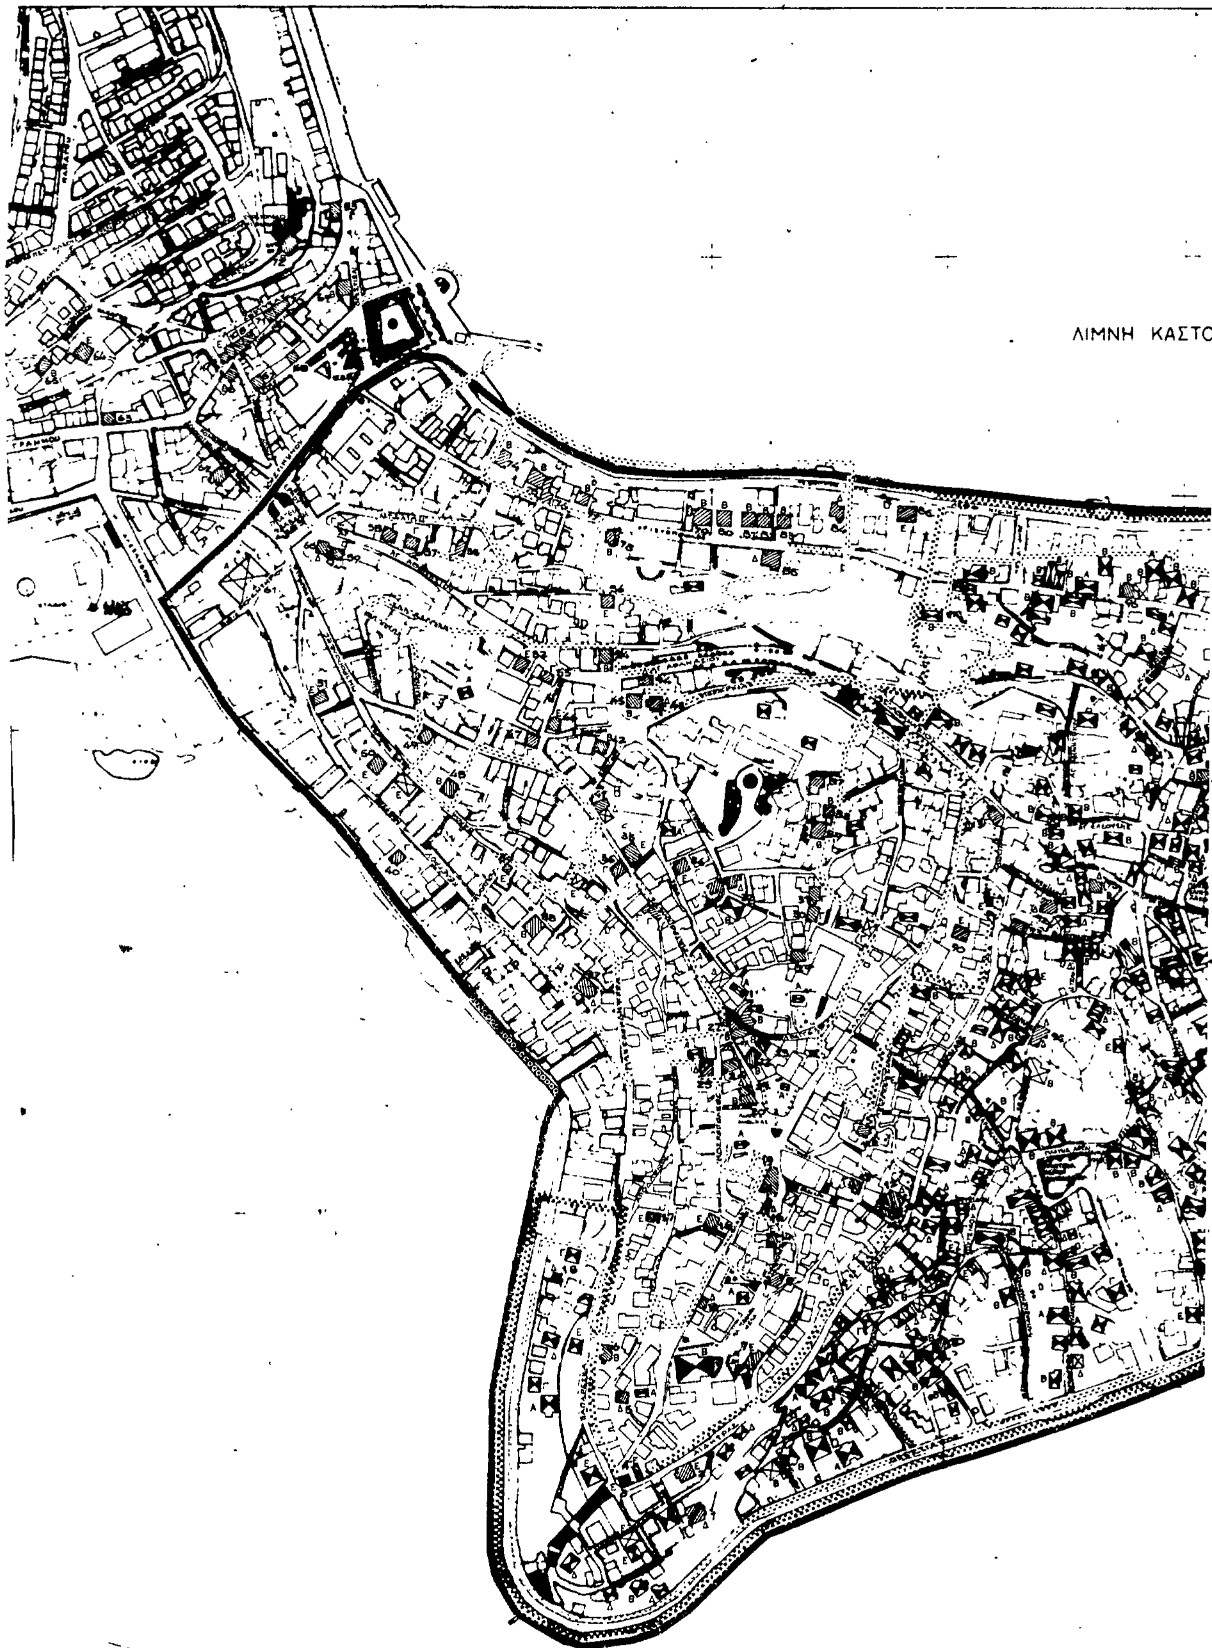
ΛΙΜΝΗ ΚΑΣΤΟ

ΡΙΑΣ
Υ.Χ.Ο.Π
ΕΠΑ 82-84
ΥΠΟΜΝΗΜΑ
Α Απολυτη Προστασια
Β Προστασια Κελυφους
Προστασια Οψεως
Δ Κτισμα Συνοδειας
Ε Βλεπε κειμενο
Οριο Ιστορικου Κεντρου
ΠΟΛΕΟΔΟΜΙΚΗ ΜΕΛΕΤΗ - ΑΝΑΘΕΩΡΗΣΗ ΕΠΕΚΤΑΣΗ
ΠΡΟΜΕΛΕΤΗ
ΚΑΡΤΗΣ
Π.Π.1
ΠΡΟΣΤΑΣΙΑ ΣΥΝΟΛΩΝ-ΚΤΙΣΜΑΤΩΝ ΣΤΟΙΧΕΙΩΝ
ΚΛΙΜΑΚΑ 1:2000
ΙΟΥΝΙΟΣ 1986
ΚΑΣΤΟΡΙΑ
ΝΟΜΟΣ ΚΑΣΤΟΡΙΑΣ